

1. Abschnitt mit
19 Bauplätzen


2. Abschnitt mit
12 Bauplätzen

WA	I
0,35	0,5
0	E

2 WE
FH max.=9m

$\frac{20}{1}$

$\frac{19}{35}$

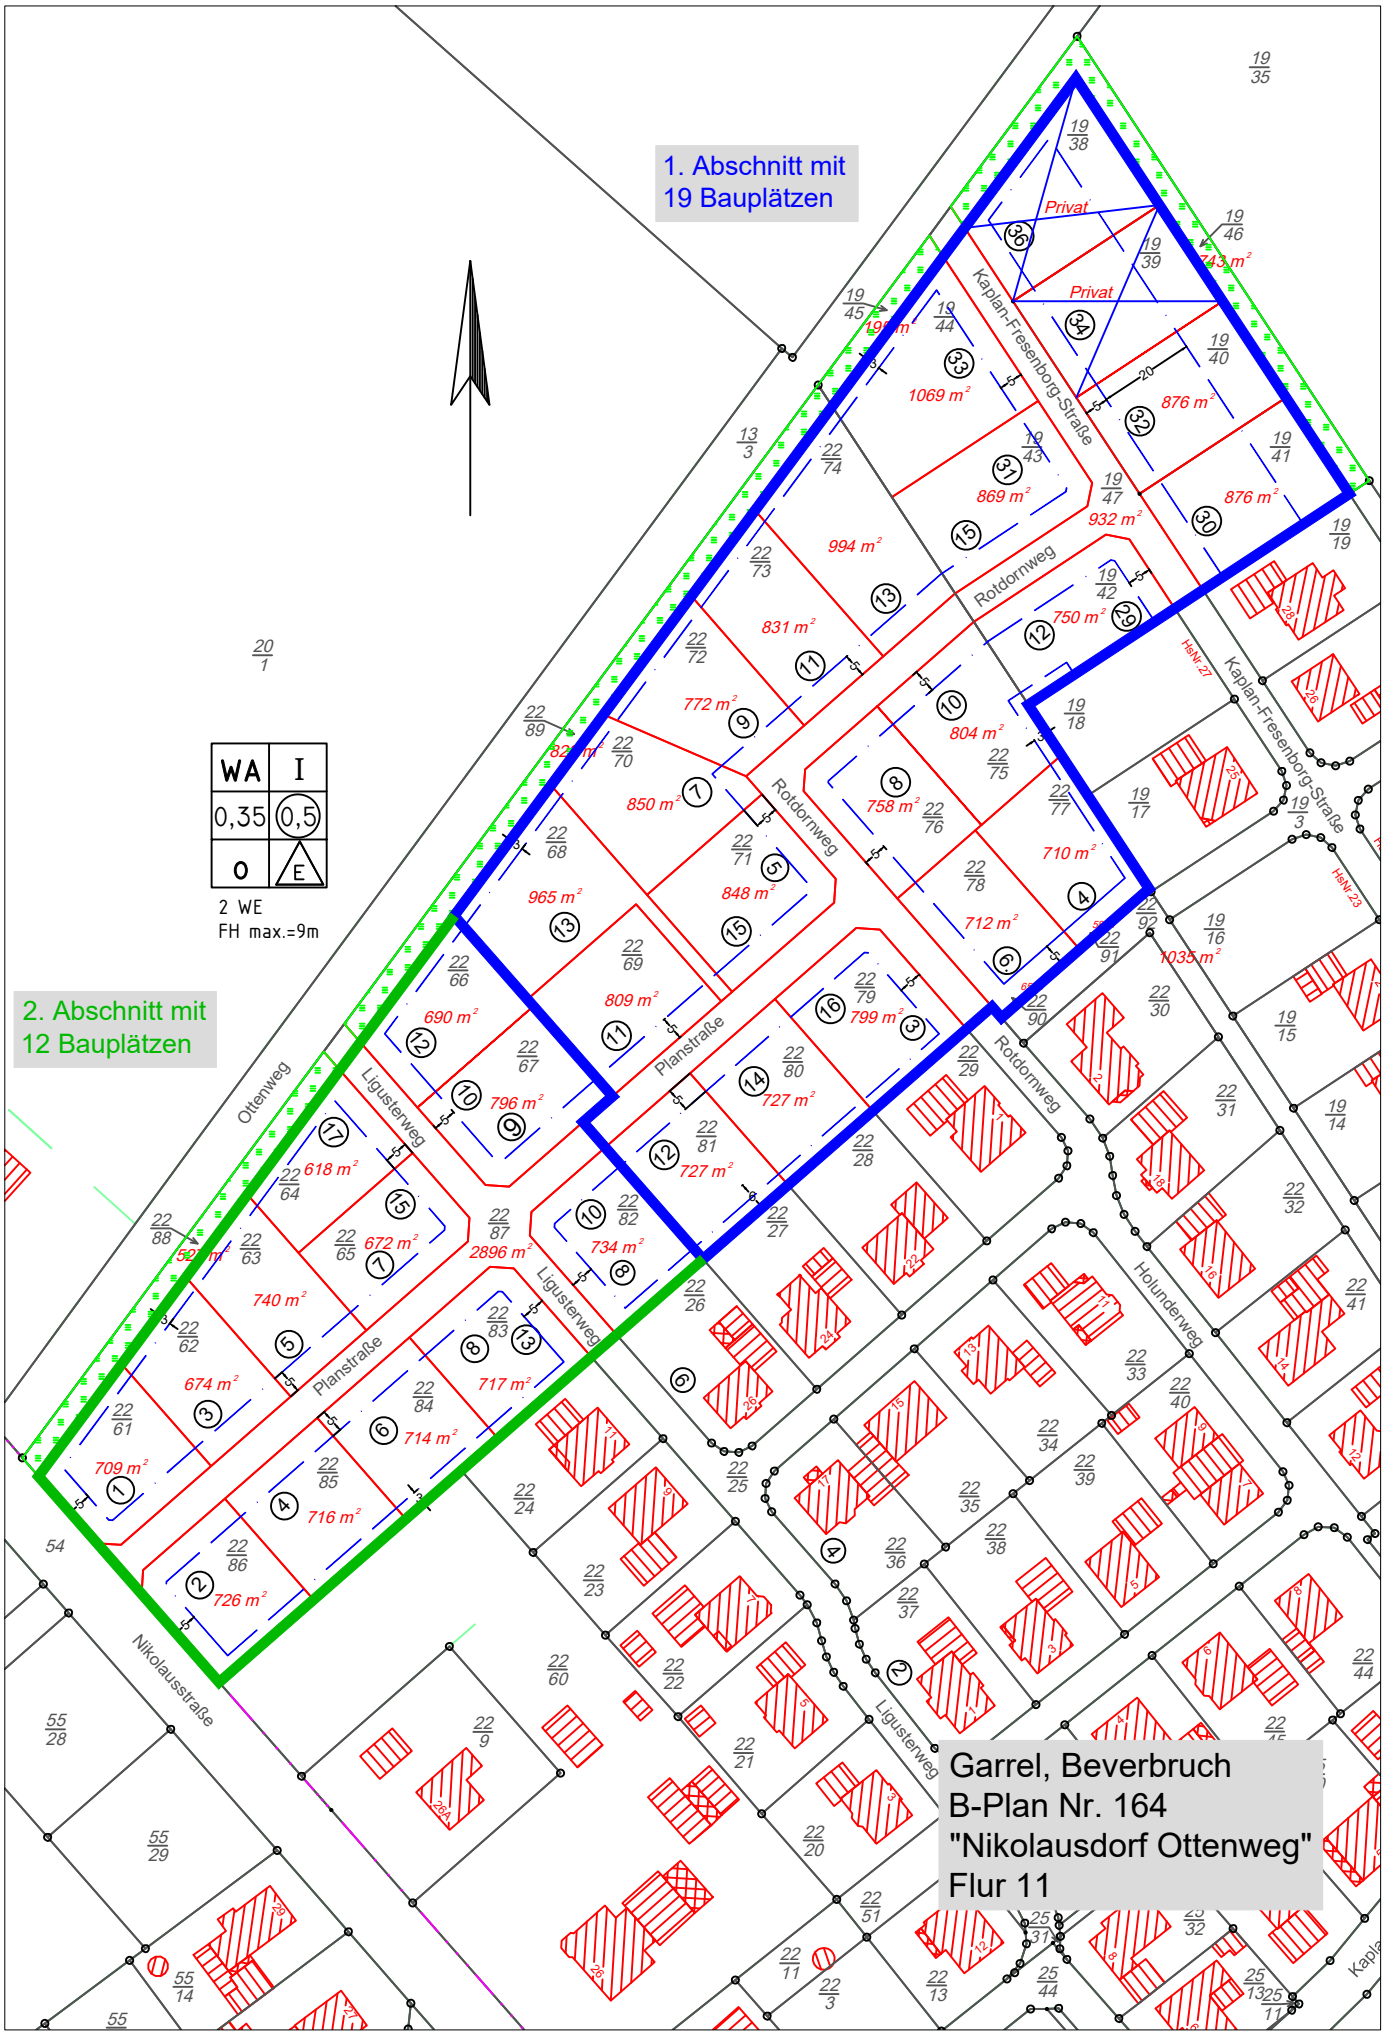

Garrel, Beverbruch
B-Plan Nr. 164
"Nikolausdorf Ottenweg"
Flur 11